


Kersenbomenlaan




Zie detailplan

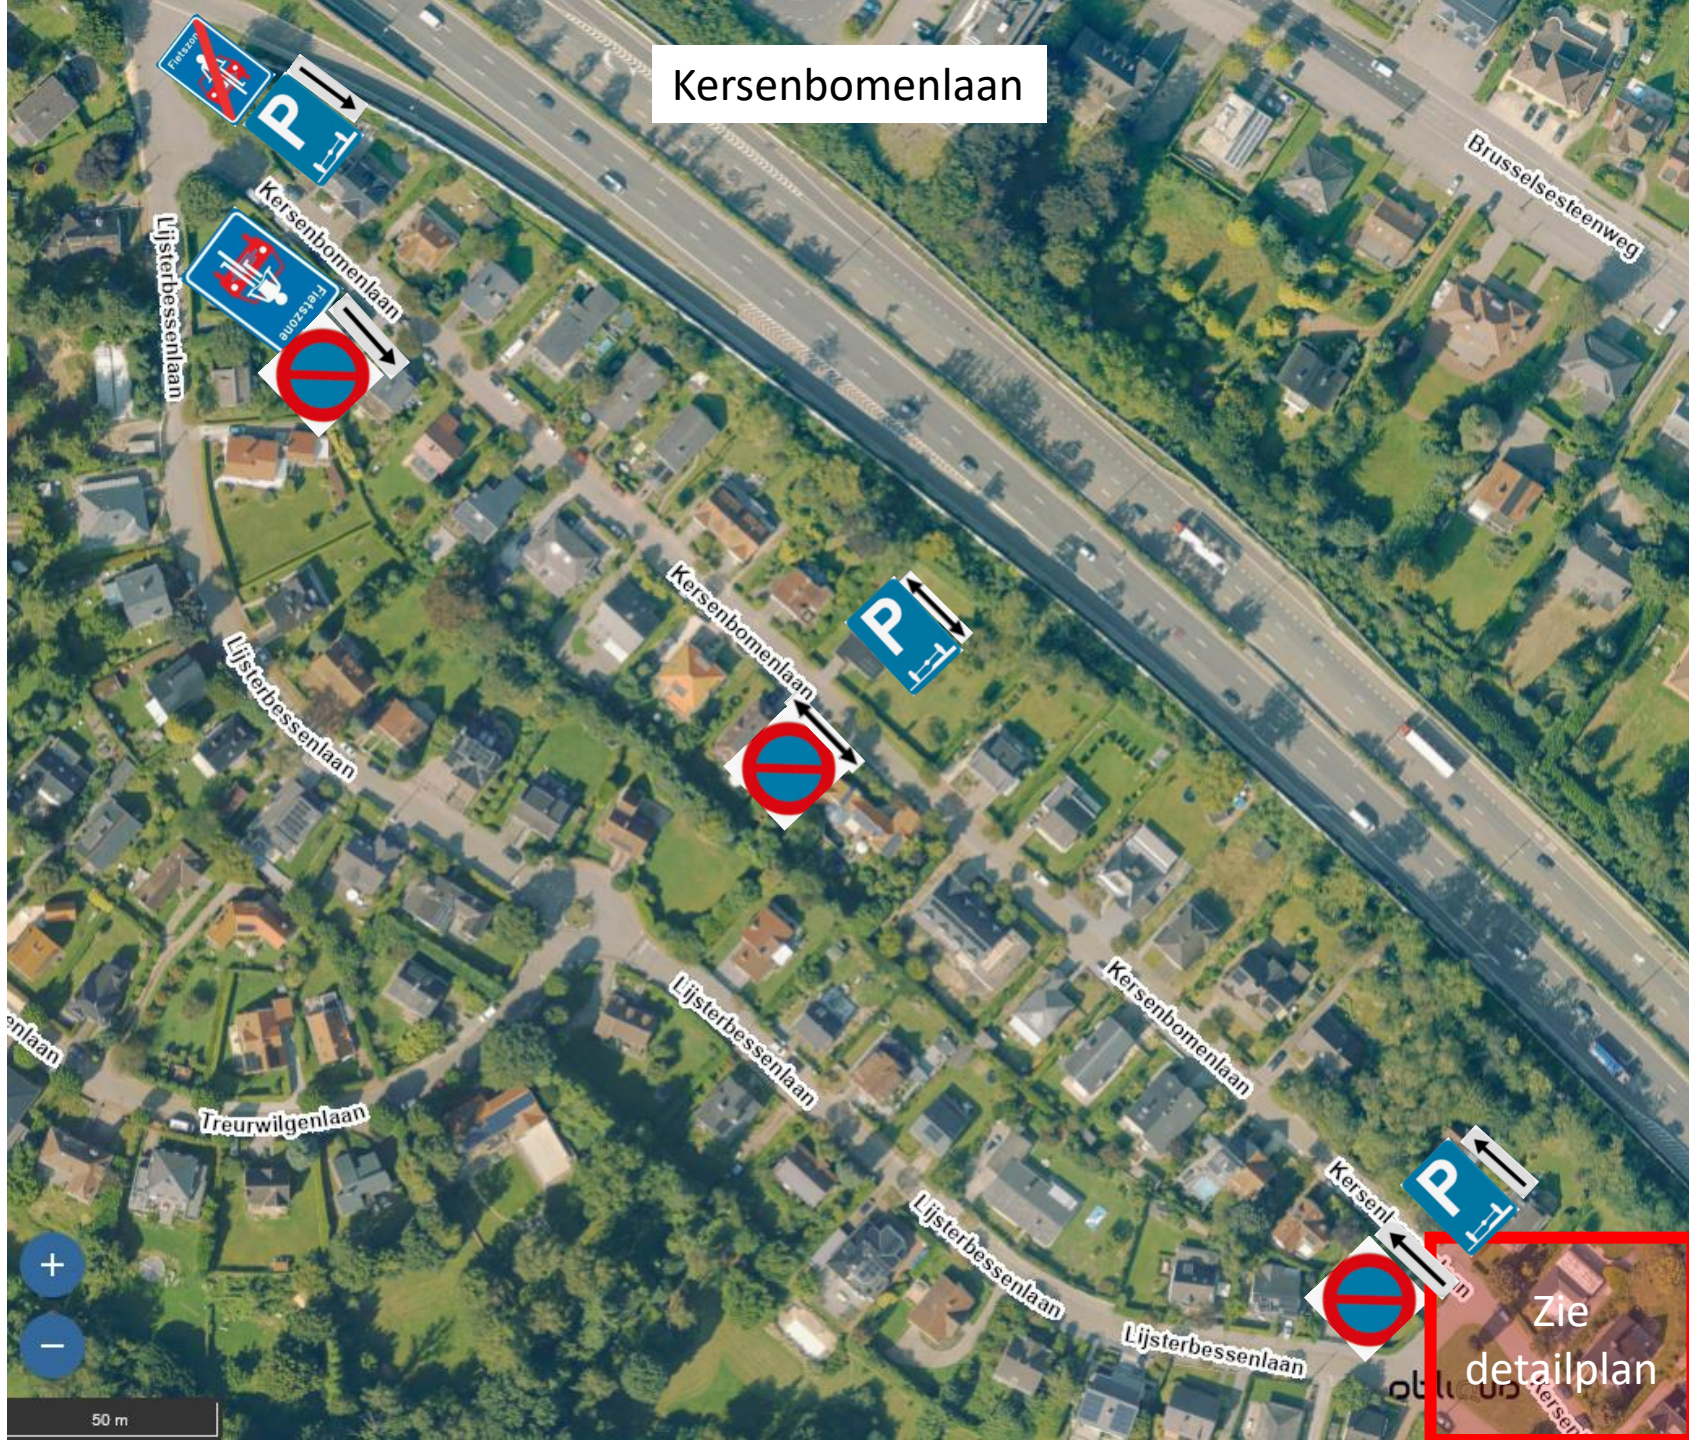

50 m

Kersenbomenlaan Detailplan

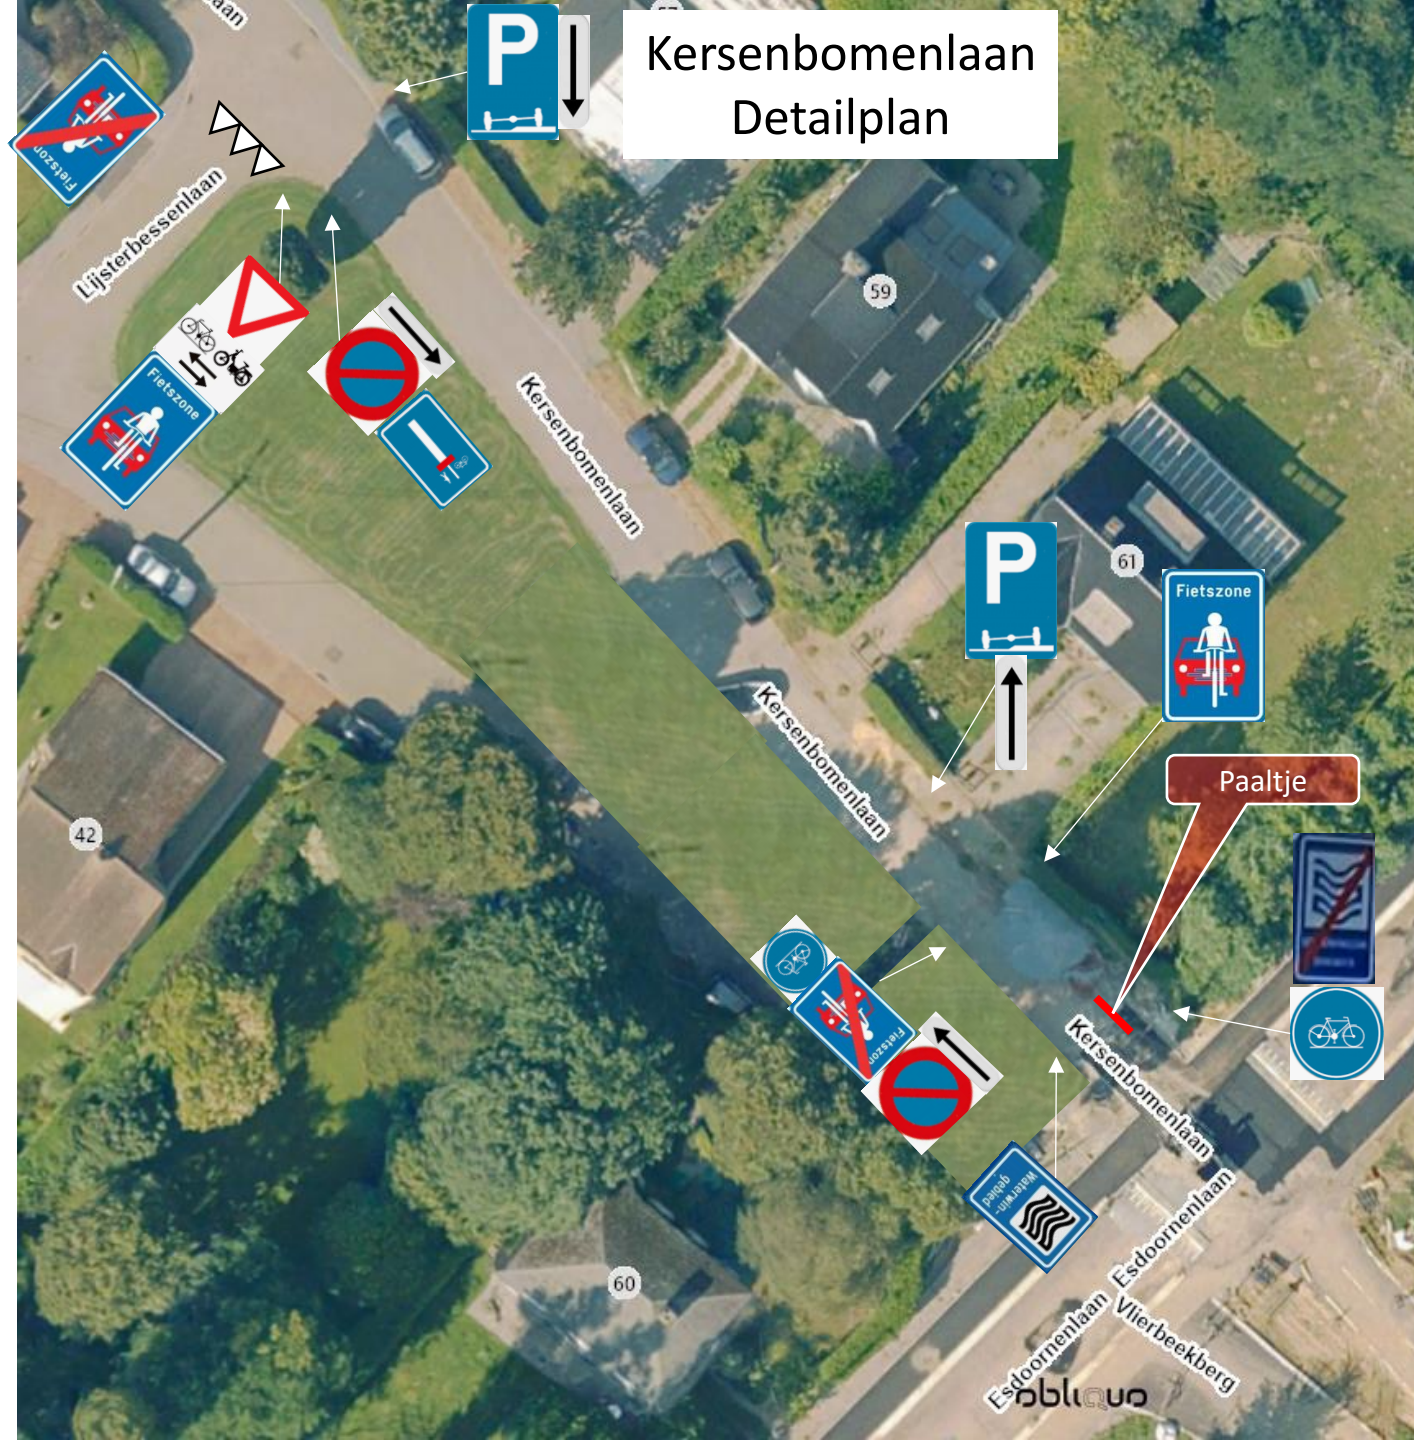

- F111 verplaatsen vóór oprit nr 61
- E9f met pijl verplaatsen na oprit nr 61
- E1 met pijl wegnemen
(verboden te rijden en parkeren op fietspad)

- D7 behouden
diameter 600mm voor zichtbaarheid
- Einde waterwinning enkel bij D7
(slechts 1x plaatsen, nu dubbel)

Paaltje

Aanpassingen op detailplan: foto's huidige toestand



Opwaartse pijl na kruispunt
nu dubbele pijl



- Nu D10 → geen speedpedelecs (!!)
D7 te plaatsen
diameter 600mm voor zichtbaarheid
- E1 met neerwaartse pijl toevoegen
- F113 verplaatsen naar D7
(fietsstraat eindigt vóór begin fietspad)
- Waterwinningsgebied behouden