

Signalisatieplan Werf kantine

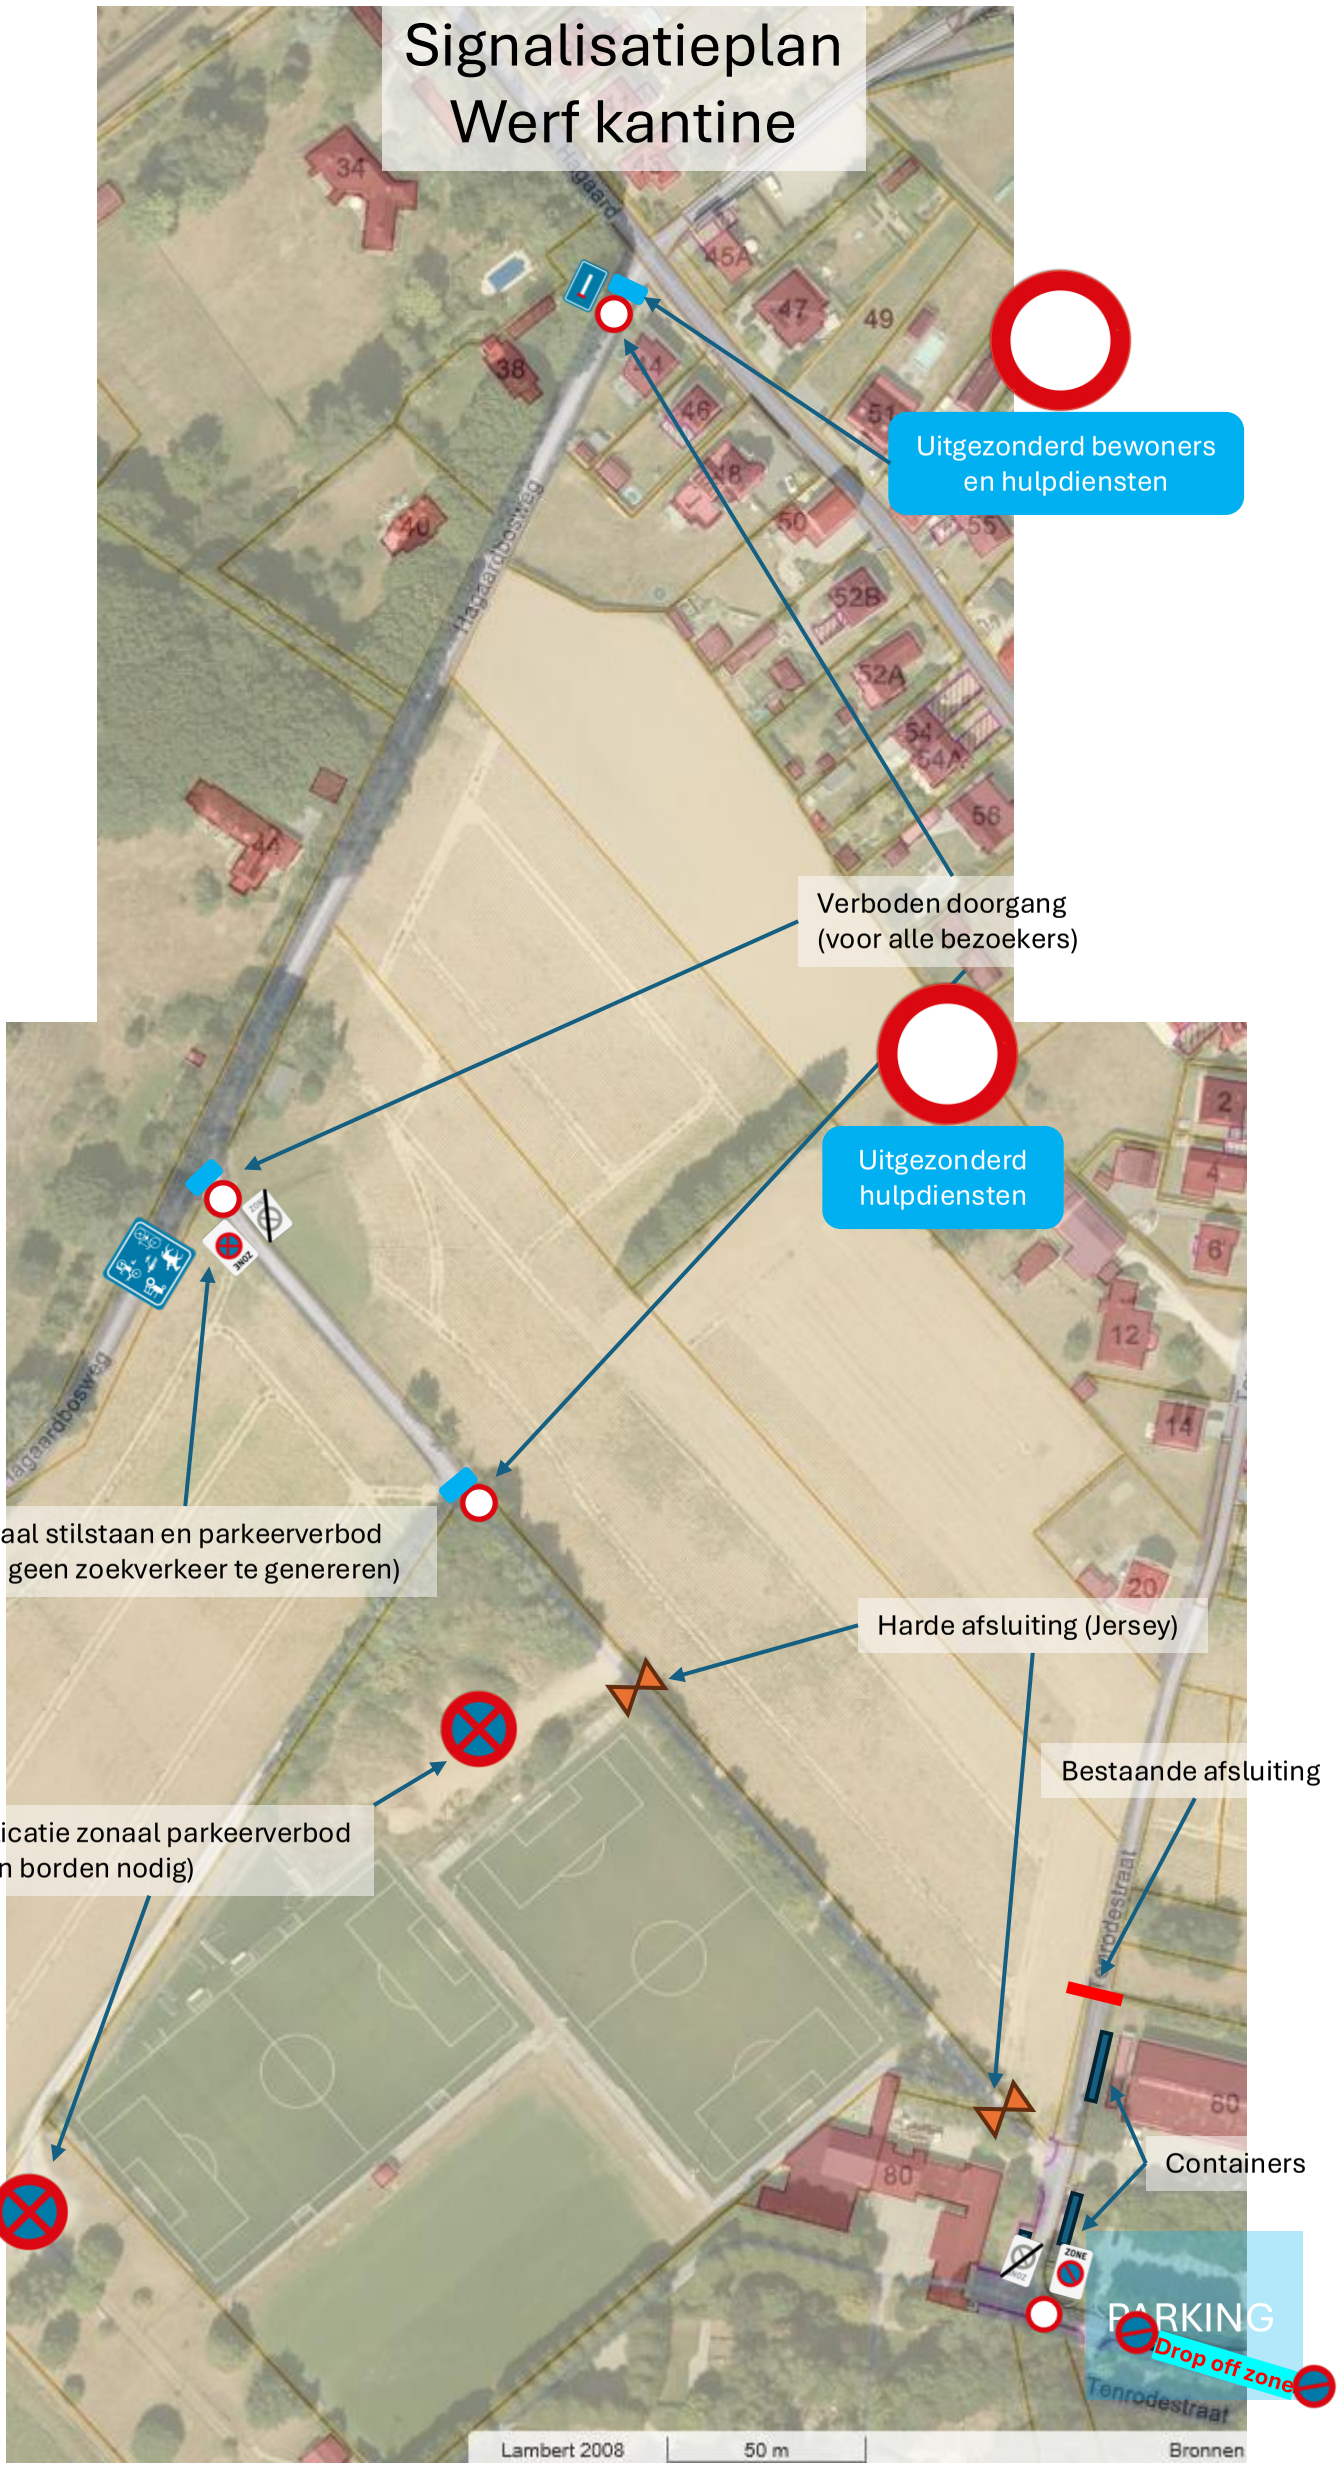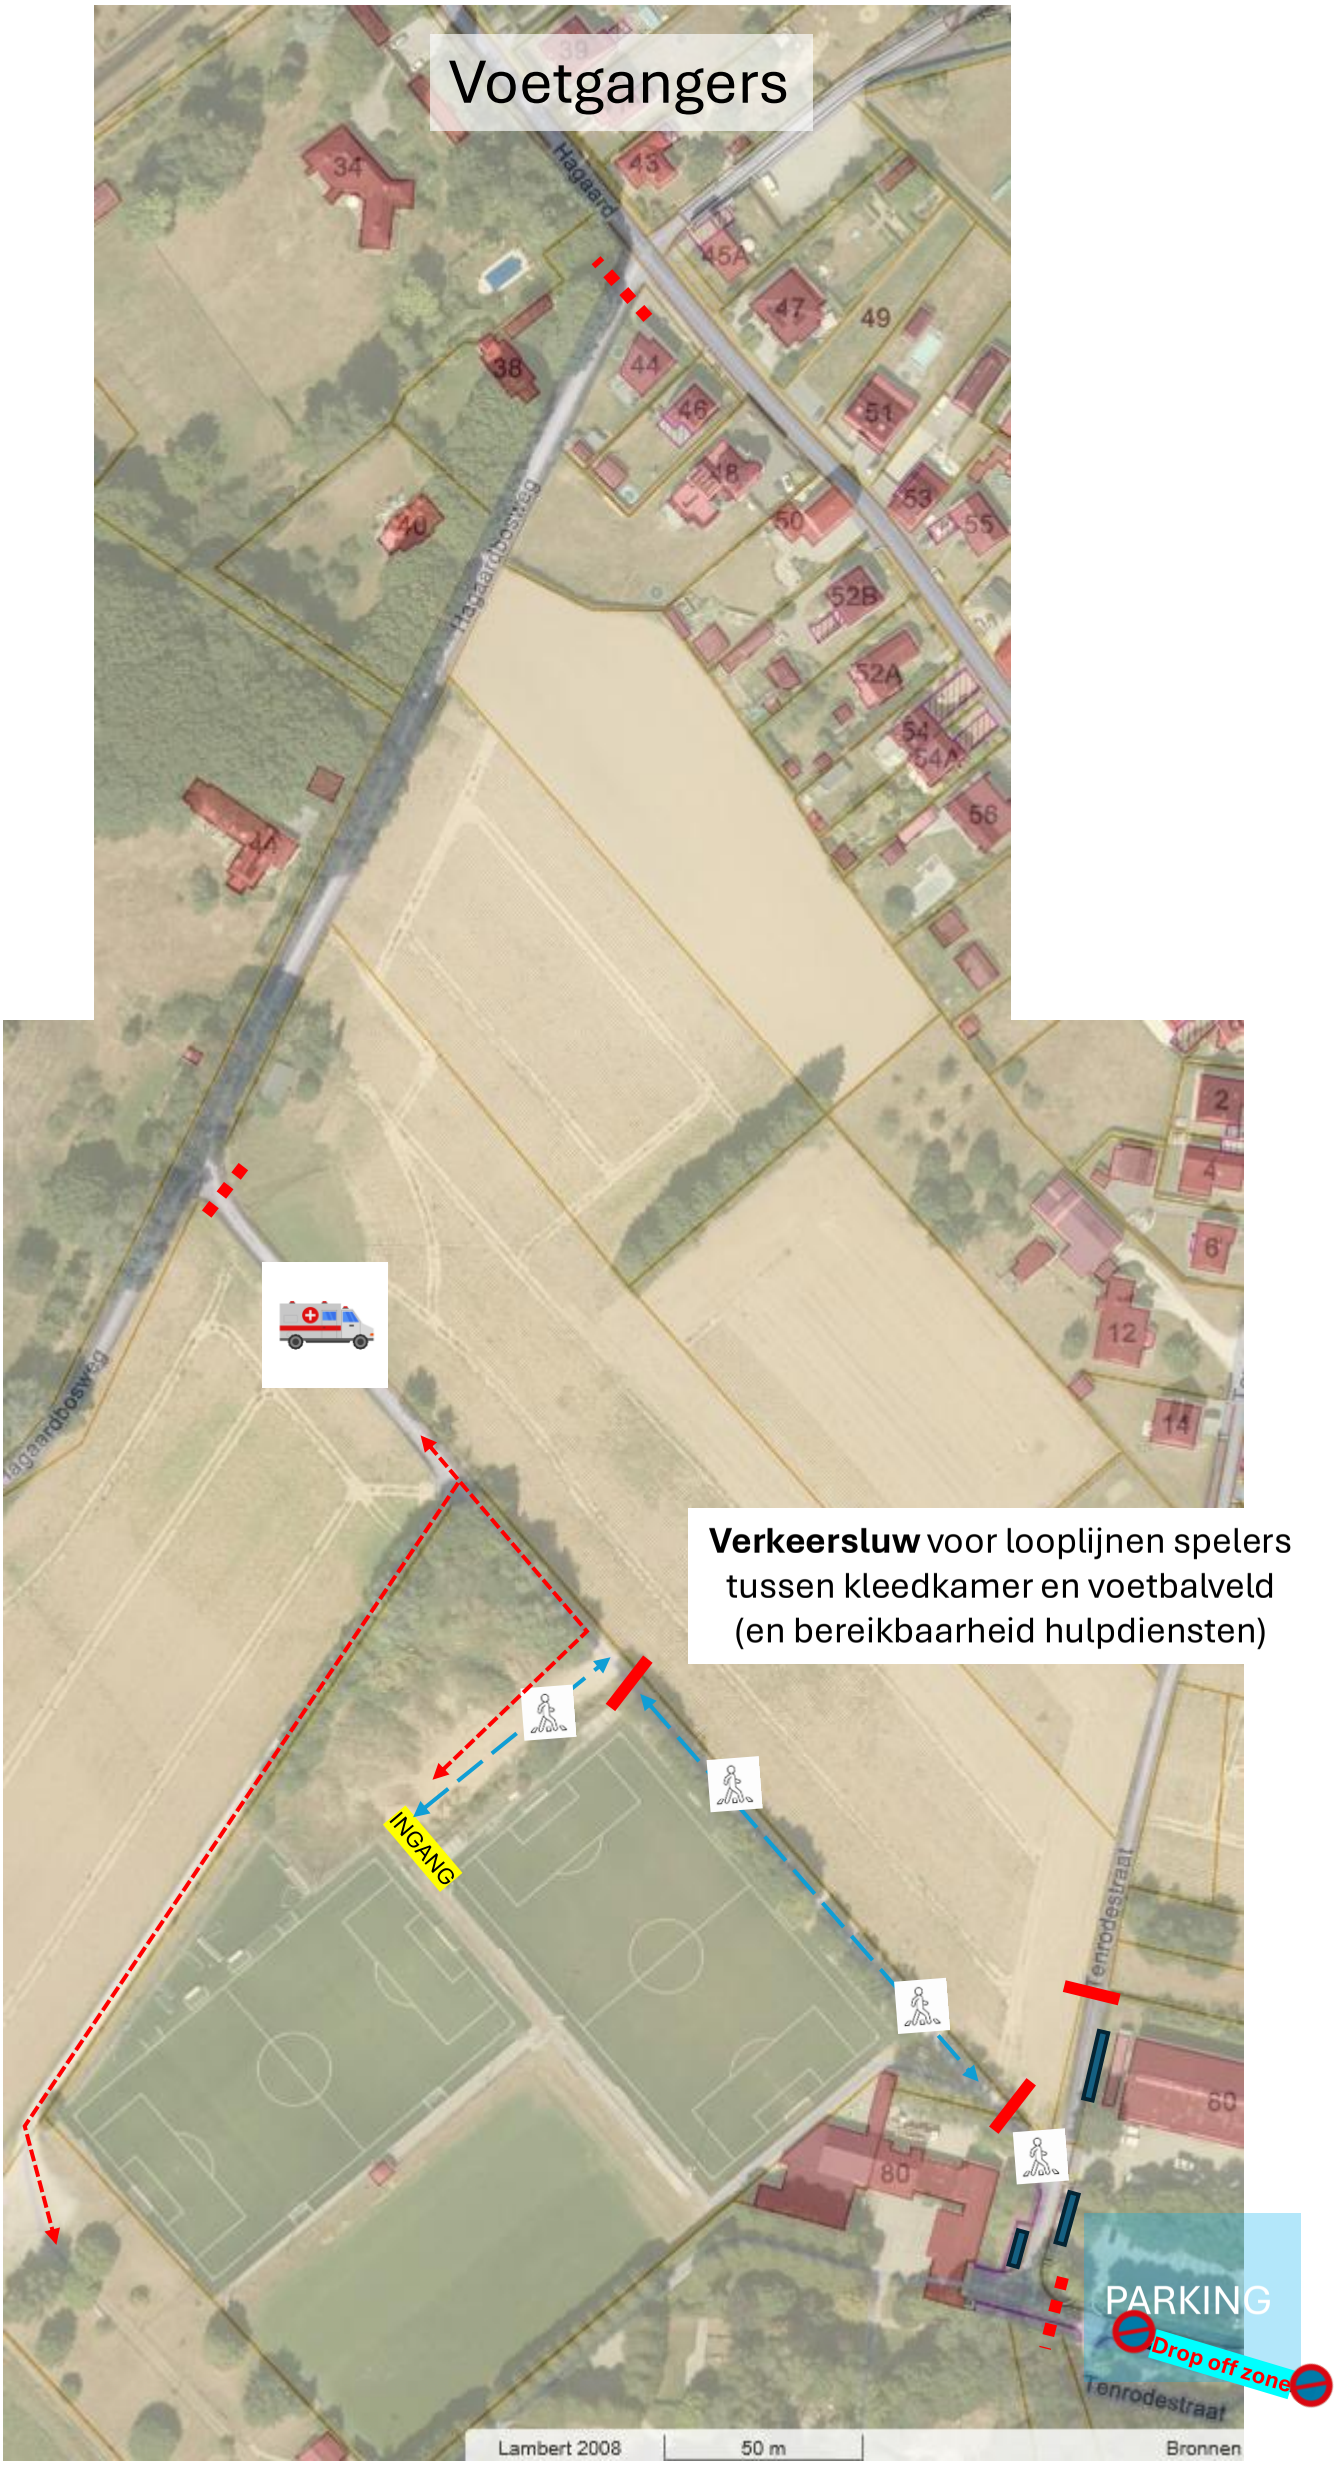


Voetgangers
Hagaard
Hagaardbosweg
34
43
45A
47
49
38
44
46
48
51
53
50
55
52B
52A
54
54A
56
40
44
2
4
6
12
14
Hagaardbosweg
Verkeersluw voor looplijnen spelers tussen kleedkamer en voetbalveld (en bereikbaarheid hulpdiensten)
INGANG
Tenrodestraat
60
80
PARKING
Drop off zone
Tenrodestraat
Lambert 2008
50 m
Bronnen