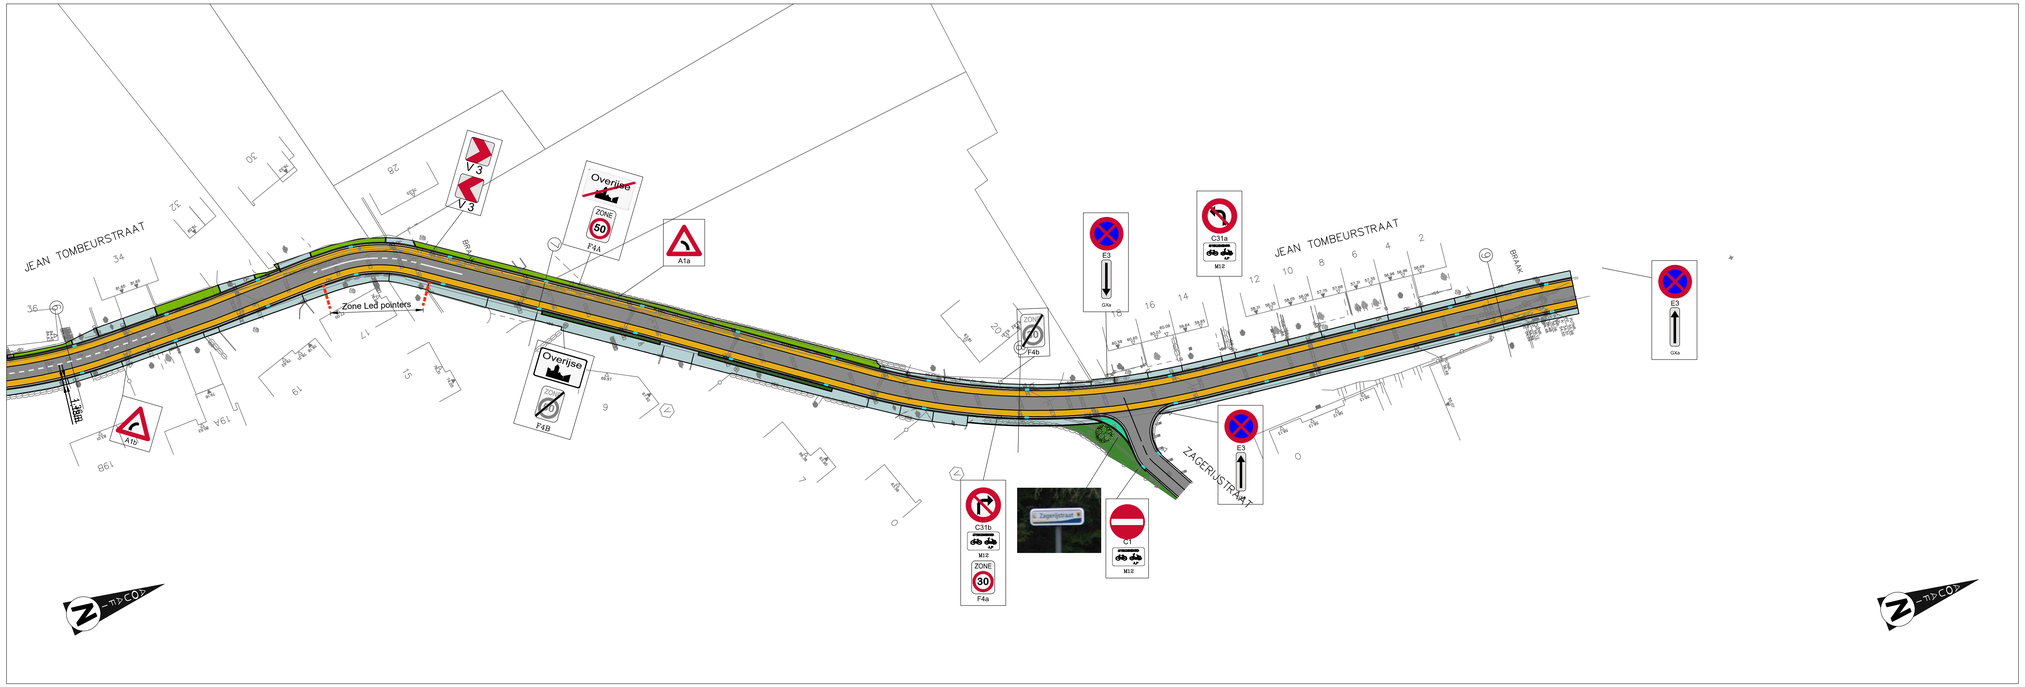

Aquafin NV
Dijkstraat 8
2630 Aartselaar
Tel.: 03 450 45 11
www.aquafin.be

Provincie:
VLAAMS BRABANT

Stad/Gemeente:
Overijse

Projectnaam:
Riolerings- en wegeniswerken Jean Tombeurstraat en Alfons Moerenhoutstraat

Projectnummer:
OVI3020 - B217036

Titel:
Signalisatieplan
-

Bouwheer
Aquafin

Studiebureau
S.BILT
S.Bilt
Arbeidssteenweg 45
B-2830 Willebroek

Gemeente
GEMEENTE OVERIJSE

Plannummer
OVI3020/1/2017-6-8.3/5

Nr.	Datum.	Historiek	
-	16/05/2017	Eerste indiening OF1	IVH
A	19/09/2017	GIP	EVA
B	03/05/2018	Bouwvergunning	EVA
C	14/03/2019	aanpassingen adhv opmerkingen	EVA
D	22/05/2019	Proefstel Aanbestedingsdossier	EVA
E	11/07/2019	Uitbreiding ontwerp tot aan de Bredestraat	KVG
F	26/08/2019	Aanpassingen wegenis (poorten) adhv mail 21/082019	EVA
G	04/11/2019	Aanbestedingsdossier	EVA

Aannemer

Schaal:
1/500

Plan opp.:
0.63 m²

Getekend:
Barbara Verhoeven

Bestandsnaam:
211_013_0_0_0.dwg