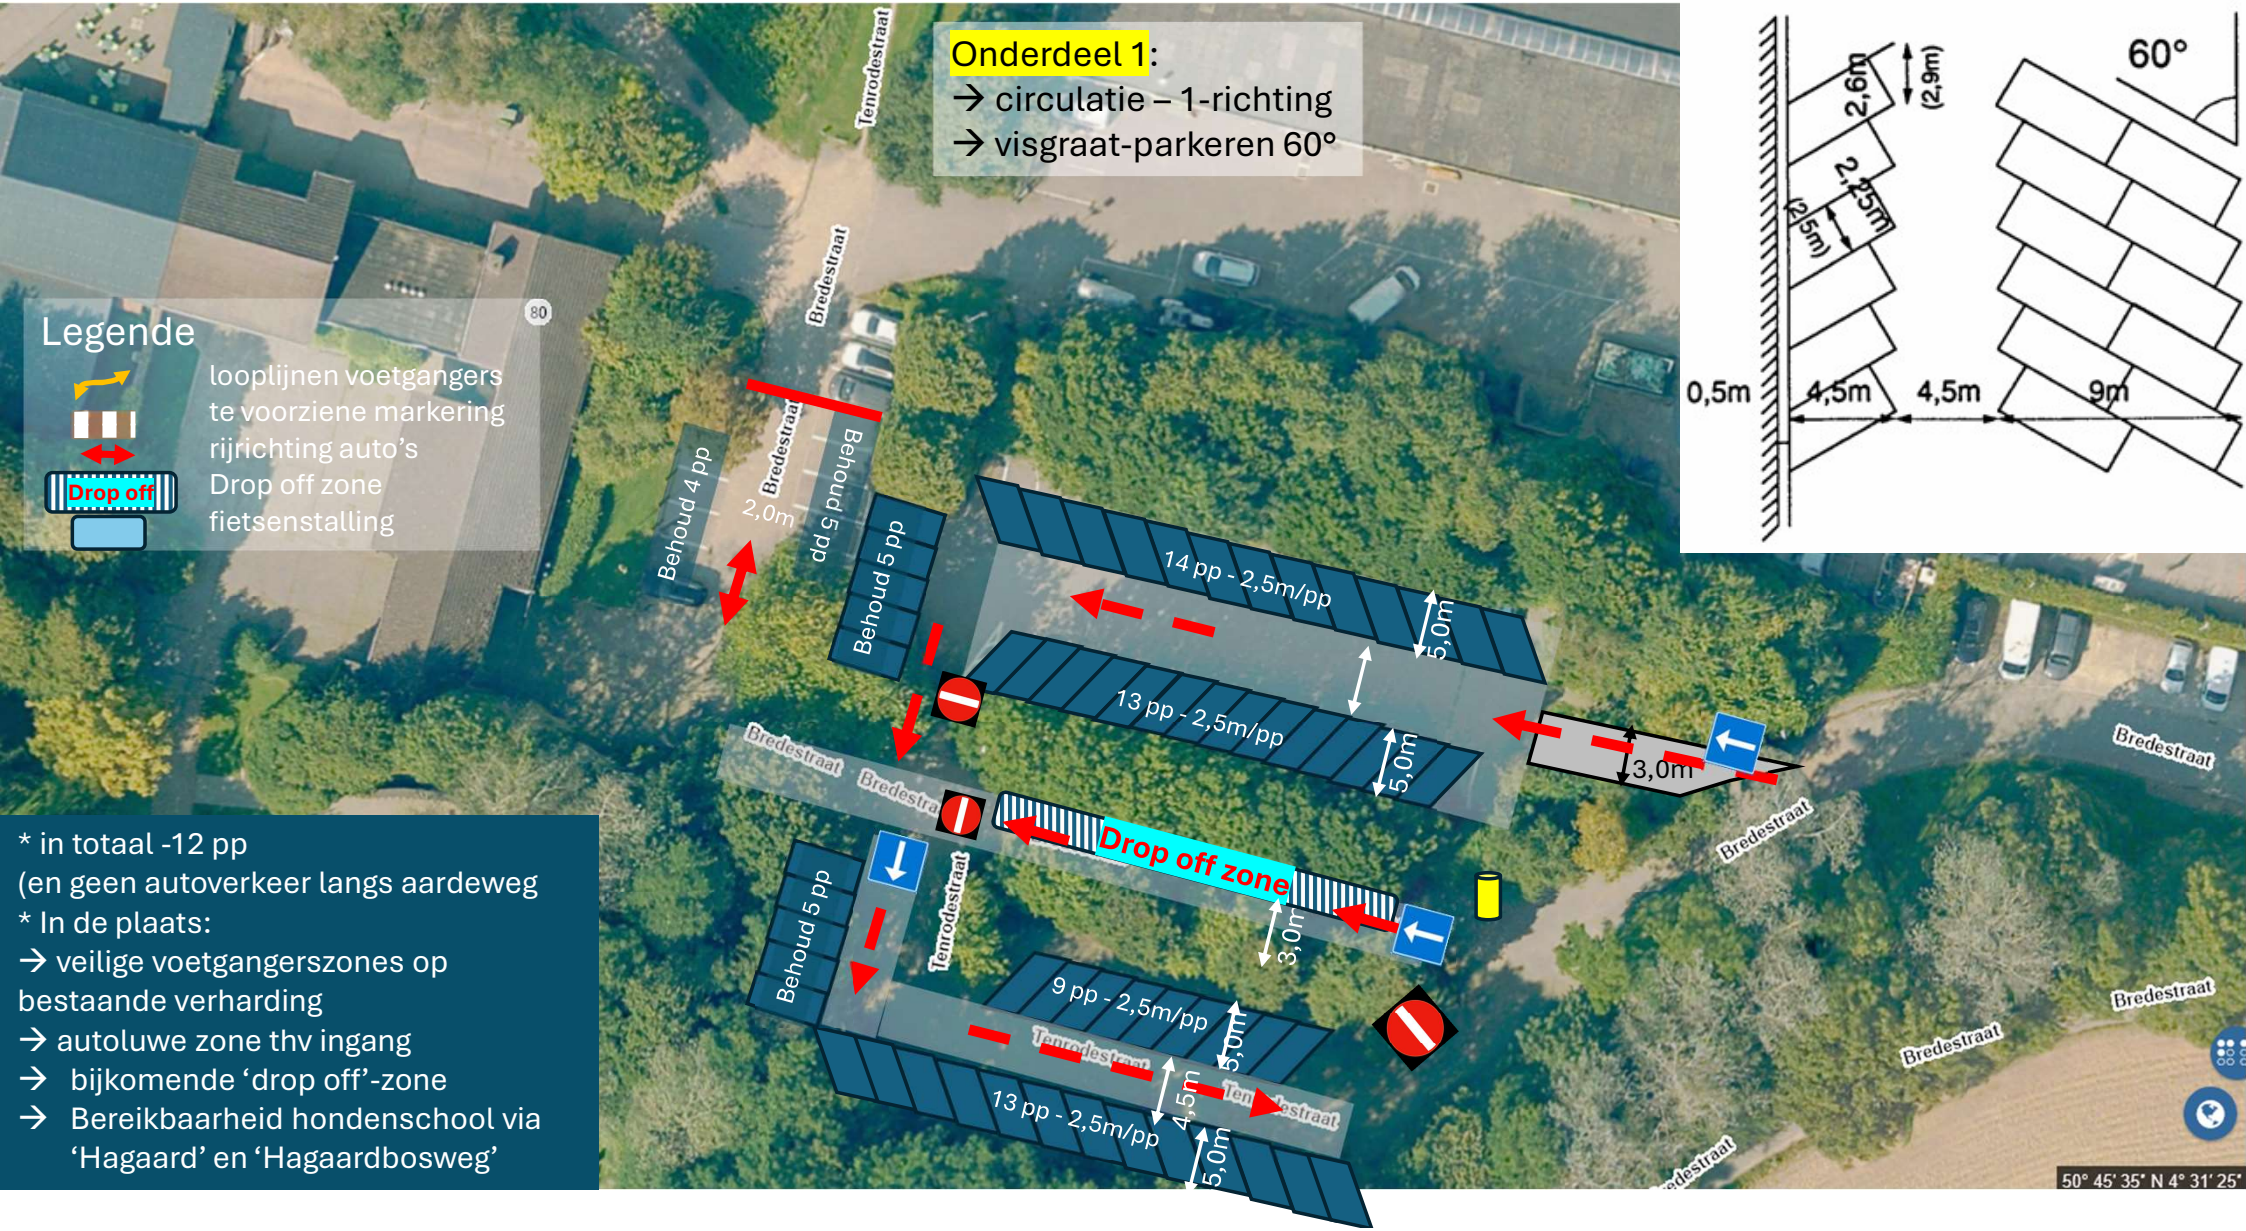
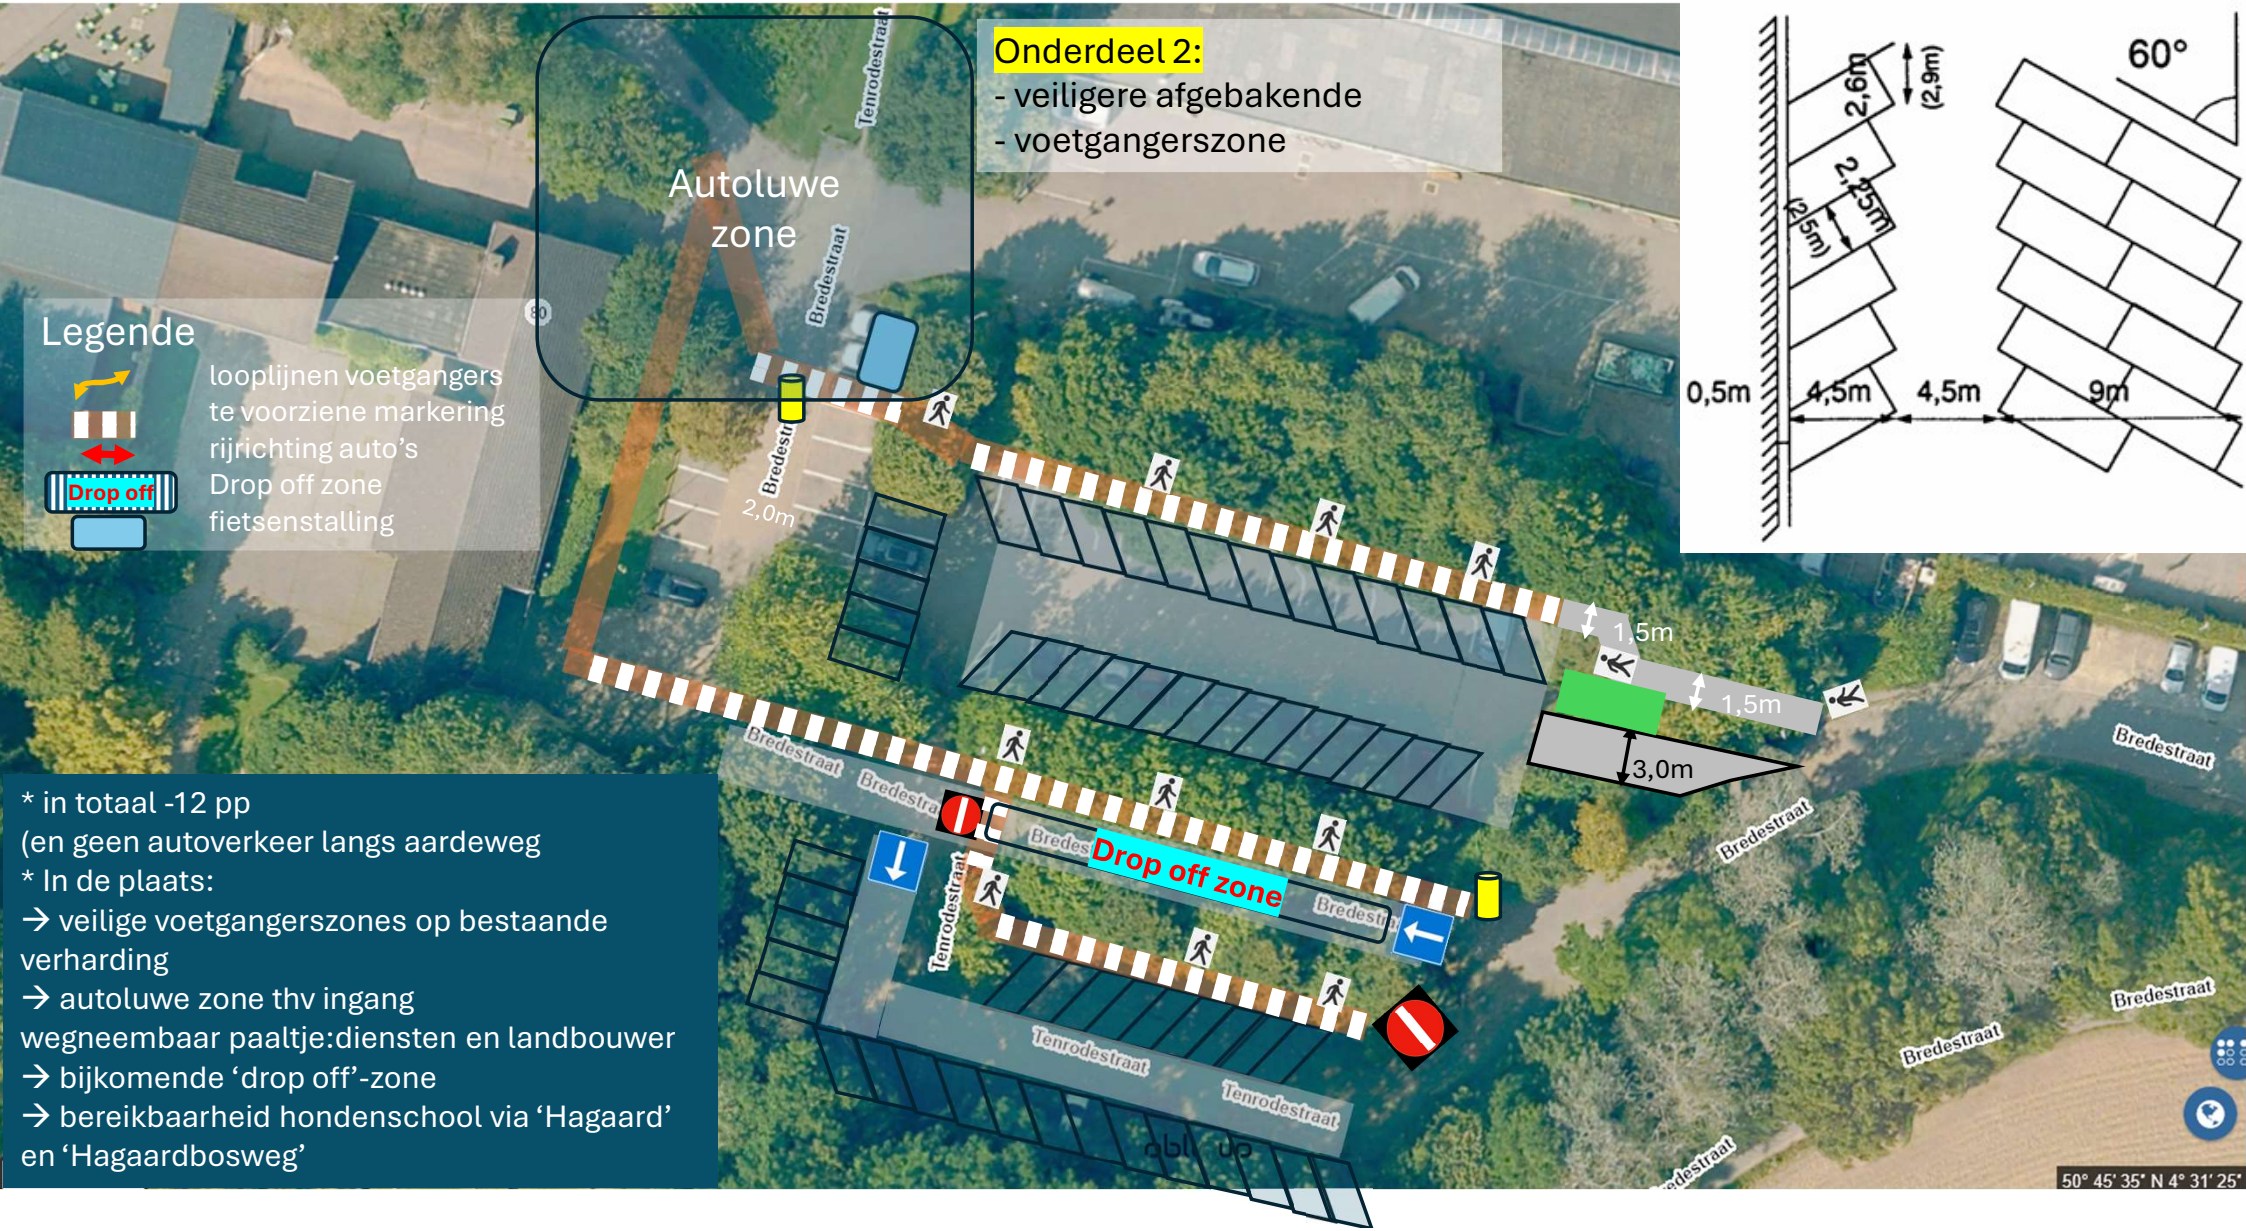
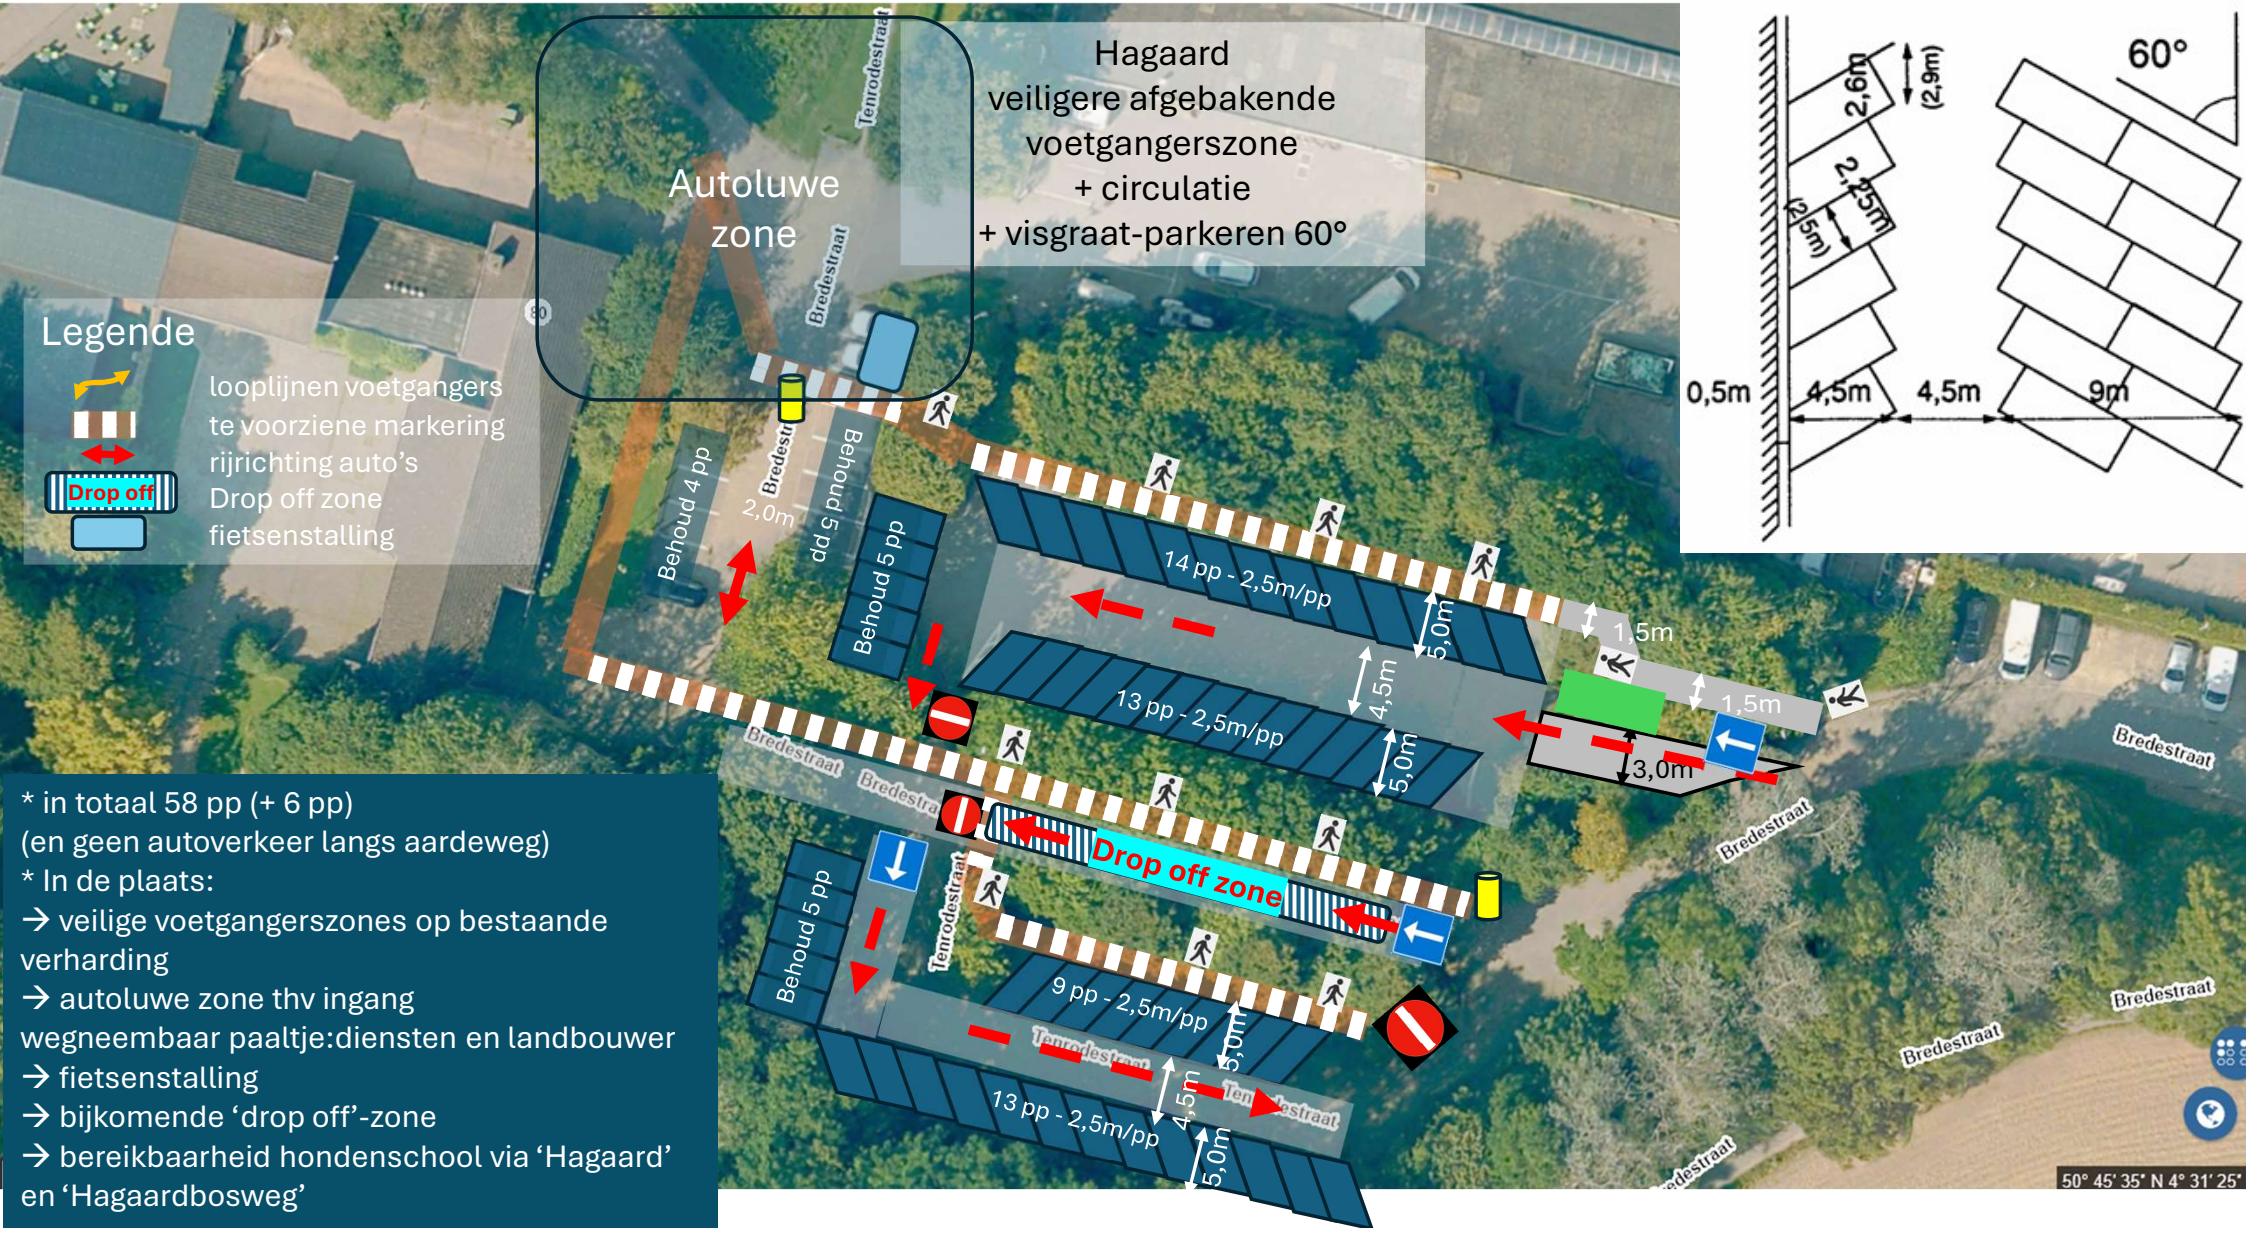

AANPASSINGEN


Onderdeel 1:
→ circulatie – 1-richting
→ visgraat-parkeren 60°
Legende
looplijnen voetgangers
te voorziene markering
rijrichting auto's
Drop off zone
fietsenstalling
Drop off
Tenrodestraat
Bredestraat
Behoud 4 pp
Behoud 5 pp
Behoud 5 pp
2,0m
14 pp - 2,5m/pp
13 pp - 2,5m/pp
5,0m
3,0m
Drop off zone
9 pp - 2,5m/pp
13 pp - 2,5m/pp
4,5m
* in totaal -12 pp
(en geen autoverkeer langs aardeweg
* In de plaats:
→ veilige voetgangerszones op bestaande verharding
→ autoluwe zone thv ingang
→ bijkomende 'drop off'-zone
→ Bereikbaarheid hondenschool via 'Hagaard' en 'Hagaardbosweg'
60°
2,6m
(2,9m)
2,5m
(2,5m)
0,5m
4,5m
4,5m
9m
50° 45' 35" N 4° 31' 25"


Onderdeel 2:
- veiligere afgebakende
- voetgangerszone
Autoluwe zone
Legende
looplijnen voetgangers
te voorziene markering
rijrichting auto's
Drop off zone
fietsenstalling
Drop off
Drop off zone
2,0m
1,5m
1,5m
3,0m
Tenrodestraat
Bredestraat
* in totaal -12 pp
(en geen autoverkeer langs aardeweg
* In de plaats:
→ veilige voetgangerszones op bestaande verharding
→ autoluwe zone thv ingang wegneembaar paaltje:diensten en landbouwer
→ bijkomende 'drop off'-zone
→ bereikbaarheid hondenschool via 'Hagaard' en 'Hagaardbosweg'

60°
2,6m
(2,9m)
2,25m
(2,5m)
0,5m
4,5m
4,5m
9m



* in totaal 58 pp (+ 6 pp)
(en geen autoverkeer langs aardeweg)
* In de plaats:
→ veilige voetgangerszones op bestaande verharding
→ autoluwe zone thv ingang wegneembaar paaltje:diensten en landbouwer
→ fietsenstalling
→ bijkomende 'drop off'-zone
→ bereikbaarheid hondenschool via 'Hagaard' en 'Hagaardbosweg'


16 dec 2025